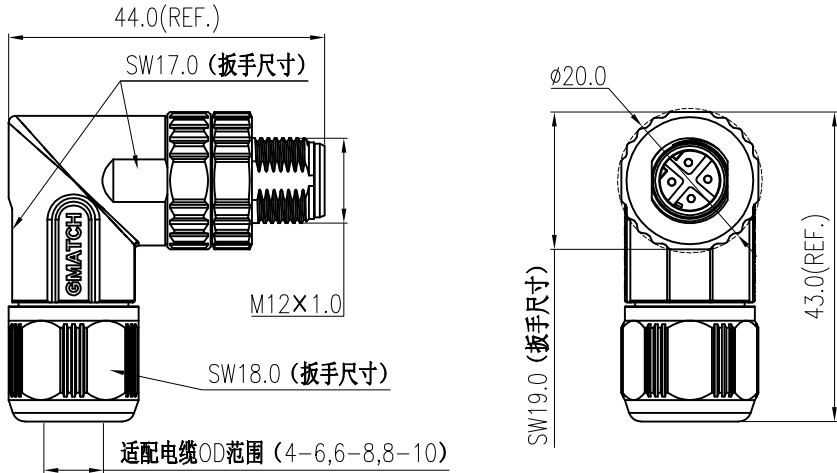
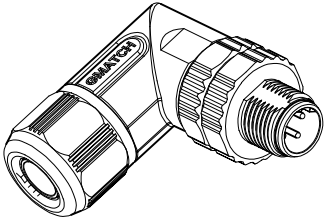
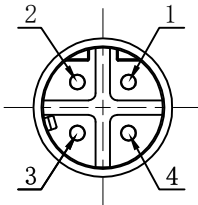
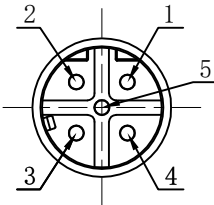
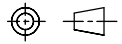


档案员 Archivist
日期 Date

1	2	3	4	5	6	7	8	9	10	11	
H CONNECTOR PARAMETERS 连接器参数			版次 Rev.	ECN编号 ECN No.	修改说明 Reversion Description			设计 Designed	审核 Checked	核准 Approved	
G	CONNECTOR TYPE 连接器类型		M12 D-CODE								
CORE NUMBER 芯数		4/5									
RATED VOLTAGE 额定电压		250/60 V									
RATED CURRENT (40℃) 额定电流		4 A (40℃)									
WITHSTAND VOLTAGE 耐电压		1.4/1.0 kV (R. M. S)									
INSULATION RESISTANCE 绝缘强度		≥500MΩ									
CONTACT MATERIAL 接触件材质		COPPER ALLOY 铜合金									
TERMINAL TYPE 端接类型		SCREW 螺钉型									
SHELL MATERIAL 外壳材质		ZINC CASTING 铸锌									
INSERTS MATERIAL 插体材质		PA66+GF									
OPERATING TEMPERATURE 工作温度		-40℃~+85℃									
IP DEGREE IP 等级		IP67									
WIRE GAUGE RANGE 线芯范围		0.14~0.75mm²									
FLAMMABILITY 阻燃性		UL 94-V0									
MECHANICAL OPERATION 机械寿命循环		≥100 cycles									
3D MODEL / 3D模型											
			M12D-PM04T-SSHD (4-6) M12D-PM04T-SSHD (6-8) M12D-PM04T-SSHD (8-10)		M12D-PM05T-SSHD (4-6) M12D-PM05T-SSHD (6-8) M12D-PM05T-SSHD (8-10)						
											
3D MODEL / 3D模型			孔位示意图 (4芯) HOLES ARRANGEMENT (4CORE)		孔位示意图 (5芯) HOLES ARRANGEMENT (5CORE)						
			NOTE: 0X : 接触件PIN数。NUMBER OF CONTACTS . DXX : 适配电缆外径范围。THE RANGE OF CABLE OD SUITED .								
自由公差 Free Tolerances		第三视角 3RD-Projection		单位 Unit	mm	名称 Name	M12D 4/5芯螺钉型金属弯头公插			重量 Weight	XXg
长度尺寸 Length Dimensions		核准 Approved				型号 Designation	M12D-PM0XT-SSHDXX			材料 Material	/
.X ±0.20		审核 Checked				图号 Figure No.	/			版本 Rev.	X1
.X ±0.10		工艺 Craft				图面规格 Size	A4	比例 Scale	1:1	 厦门固迈电气有限公司	
.XX ±0.05		标检 Standardized				页码 Sheet	1 / 1				
角度 Angle		设计 Designed									
.X ±1.0°											
.X ±0.5°											
1	2	3	4	5	6	7	8	9	10	11	