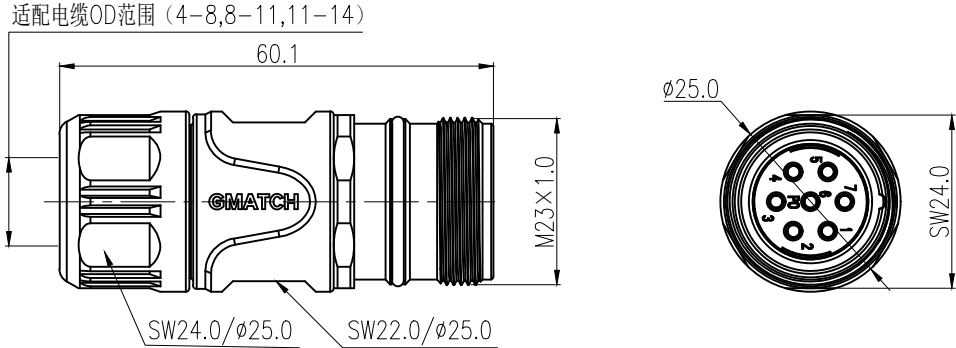
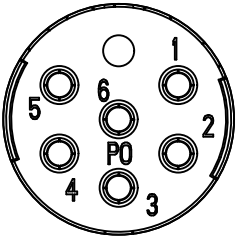
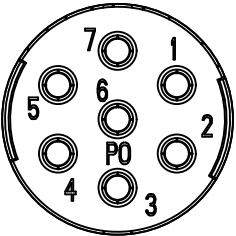
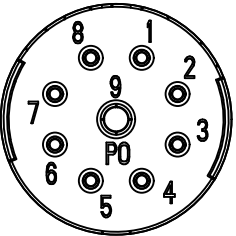
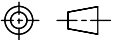
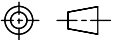
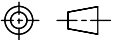


档案员
Archivist

日期
Date

1	2	3	4	5	6	7	8	9	10	11	
H			版次 Rev.	ECN编号 ECN No.	修改说明 Reversion Description			设计 Designed	审核 Checked	核准 Approved	
G			适配电缆OD范围 (4-8,8-11,11-14) 	
F			 孔位示意图 (6芯) HOLES ARRANGEMENT (6CORE)  孔位示意图 (7芯) HOLES ARRANGEMENT (7CORE)  孔位示意图 (9芯) HOLES ARRANGEMENT (9CORE)	
E			M23-PFXXT-TSH DX - R M23: 系列型号 Serial Typ. XX: 芯数 PIN NUMBER OF SOCKETS T: 螺钉型 SCREW TERMINATION SH: 屏蔽 SHIELD T: 直头 STRAIGHT DX: 适配电缆外径范围 THE RANGE OF CABLE OD R: 反向编码 REVERSE CODE	
D			<table><tr><td>自由公差 Free Tolerances</td><td>第三视角 3RD-Projection</td><td></td><td>单位 Unit</td><td>mm</td><td>名称 Name</td><td colspan="3">M23 6/7/9芯螺钉型金属直头母插头 (外螺纹, 反向)</td><td>重量 Weight</td><td>XXg</td></tr><tr><td rowspan="3">长度尺寸 Length Dimensions X. ±0.20 .X ±0.10 .XX ±0.05</td><td>核准 Approved</td><td></td><td></td><td></td><td rowspan="3">型号 Designation</td><td colspan="3">M23-PFXXT-TSHDX-R</td><td>材料 Material</td><td>/</td></tr><tr><td>审核 Checked</td><td></td><td></td><td></td><td rowspan="2">图号 Figure No.</td><td colspan="3" rowspan="2">/</td><td rowspan="2">版本 Rev.</td><td rowspan="2">X1</td></tr><tr><td>工艺 Craft</td><td></td><td></td><td></td></tr><tr><td rowspan="2">角度 Angle X. ±1.0° .X ±0.5°</td><td>标检 Standarded</td><td></td><td></td><td></td><td rowspan="2">图面规格 Size</td><td>A4</td><td>比例 Scale</td><td>1:1</td><td colspan="2" rowspan="2"> GMATCH 厦门固迈电气有限公司 </td></tr><tr><td>设计 Designed</td><td></td><td></td><td></td><td>页码 Sheet</td><td colspan="2">1 / 1</td></tr></table>								自由公差 Free Tolerances	第三视角 3RD-Projection		单位 Unit	mm	名称 Name	M23 6/7/9芯螺钉型金属直头母插头 (外螺纹, 反向)			重量 Weight	XXg	长度尺寸 Length Dimensions X. ±0.20 .X ±0.10 .XX ±0.05	核准 Approved				型号 Designation	M23-PF XX T-TSH DX -R			材料 Material	/	审核 Checked				图号 Figure No.	/			版本 Rev.	X1	工艺 Craft				角度 Angle X. ±1.0° .X ±0.5°	标检 Standarded				图面规格 Size	A4	比例 Scale	1:1	GMATCH 厦门固迈电气有限公司		设计 Designed				页码 Sheet	1 / 1	
											自由公差 Free Tolerances	第三视角 3RD-Projection		单位 Unit	mm	名称 Name	M23 6/7/9芯螺钉型金属直头母插头 (外螺纹, 反向)			重量 Weight	XXg	
											长度尺寸 Length Dimensions X. ±0.20 .X ±0.10 .XX ±0.05	核准 Approved				型号 Designation	M23-PF XX T-TSH DX -R			材料 Material	/	
												审核 Checked					图号 Figure No.	/			版本 Rev.	X1	
工艺 Craft	
角度 Angle X. ±1.0° .X ±0.5°	标检 Standarded				图面规格 Size	A4	比例 Scale	1:1	GMATCH 厦门固迈电气有限公司	
	设计 Designed					页码 Sheet	1 / 1	
C	
B	
A	
1	2	3	4	5	6	7	8	9	10	11	

GMATCH

厦门固迈电气有限公司