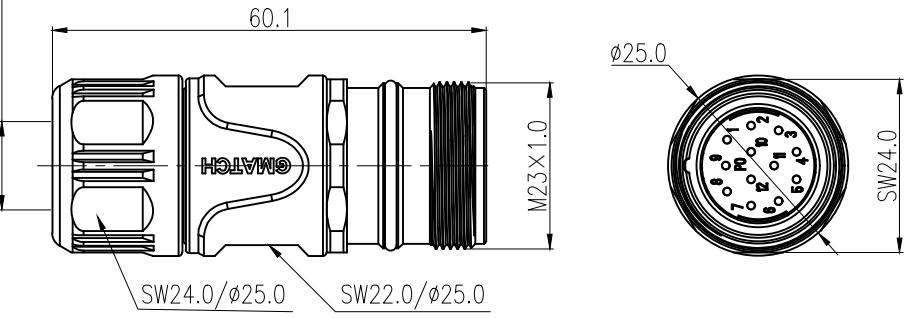


档案员 Archivist
日期 Date

1	2	3	4	5	6	7	8	9	10	11					
H			版次 Rev.		ECN编号 ECN No.		修改说明 Reversion Description		设计 Designed		审核 Checked		核准 Approved		H
G			CONNECTOR PARAMETERS 连接器参数										G		
			CONNECTOR TYPE 连接器类型		M23										
			CORE NUMBER 芯数		6/7/9/12/17/19										
			RATED VOLTAGE 额定电压		250 V(6, 7, 9) 150 V(12, 17) 100 V(19)										
			RATED CURRENT (40℃) 额定电流		20 A(6, 7) 8*7 A+20 A(9) 7 A(12, 17) 16*7 A+3*10 A(19)										
			WITHSTAND VOLTAGE 耐电压		1.4 kV(6, 7, 9) 1.0 kV(12, 17) 0.8 kV(19)										
			INSULATION RESISTANCE 绝缘强度		≥500M Ω										
			CONTACT MATERIAL 接触件材质		COPPER ALLOY 铜合金										
			TERMINAL TYPE 端接类型		SOLDERING 焊杯型										
			SHELL MATERIAL 外壳材质		ZINC CASTING 铸锌										
F			适配电缆OD范围 (4-8,8-11,11-14)										F		
															
E			孔位示意图 (6芯) HOLES ARRANGEMENT (6CORE)										E		
			孔位示意图 (7芯) HOLES ARRANGEMENT (7CORE)												
			孔位示意图 (9芯) HOLES ARRANGEMENT (9CORE)												
			孔位示意图 (12芯) HOLES ARRANGEMENT (12CORE)												
D			孔位示意图 (17芯) HOLES ARRANGEMENT (17CORE)										D		
			孔位示意图 (19芯) HOLES ARRANGEMENT (19CORE)												
C			M23-PMXXS-TSH DXX										C		
			M23: 系列型号 Serial Typ.												
			PM: 公插头 PLUG WITH CONTACTS XX: PIN数 NUMBER OF CONTACTS S: 焊杯型 SOLDERING TERMINATION												
			SH: 屏蔽 SHIELD T: 直头 STRAIGHT DXX: 适配电缆外径范围 THE RANGE OF CABLE OD												
B			自由公差 Free Tolerances										B		
			第三视角 3RD-Projection												
			单位 Unit												
			mm												
A			名称 Name										A		
			M23 6/7/9/12/17/19芯焊接型金属 直头公插头 (外螺纹, 正向)												
			型号 Designation												
			M23-PMXXS-TSHDXX												
A			图号 Figure No.										A		
			/												
			图面规格 Size												
			A4 比例 Scale 1:1												
A			页码 Sheet										A		
			1 / 1												
			G MATCH												
			厦门固迈电气有限公司												