
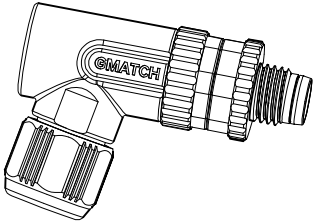
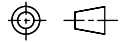
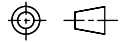
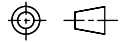
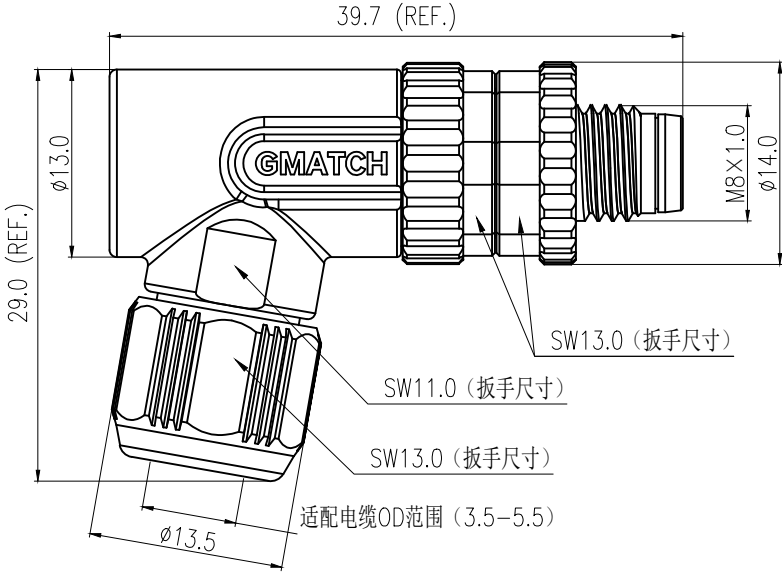
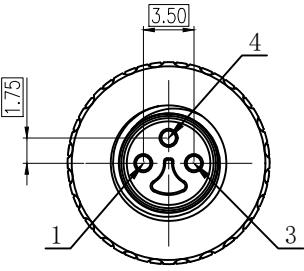


档案员
Archivist

日期
Date

1	2	3	4	5	6	7	8	9	10	11	
CONNECTOR PARAMETERS 连接器参数			版次 Rev.	ECN编号 ECN No.	修改说明 Reversion Description			设计 Designed	审核 Checked	核准 Approved	
CONNECTOR TYPE 连接器类型			M8	
CORE NUMBER 芯数			3/4	
RATED VOLTAGE 额定电压			50V AC/60V DC	
RATED CURRENT (40℃) 额定电流			3 A (40℃)	
WITHSTAND VOLTAGE 耐电压			1.0 kV (R. M. S)	
INSULATION RESISTANCE 绝缘强度			≥500MΩ	
CONTACT MATERIAL 接触件材质			COPPER ALLOY 铜合金	
TERMINAL TYPE 端接类型			SCREW 螺钉型	
SHELL MATERIAL 外壳材质			ZINC CASTING 铸锌	
INSERTS MATERIAL 插体材质			PA66+GF	
OPERATING TEMPERATURE 工作温度			-40℃~+85℃	
IP DEGREE IP 等级			IP67	
WIRE GAUGE RANGE 线芯范围			0.14~0.50mm²	
FLAMMABILITY 阻燃性			UL 94-V0	
MECHANICAL OPERATION 机械寿命循环			≥100 cycles	
 3D MODEL / 3D模型			NOTE: OX :接触件PIN数。NUMBER OF CONTACTS .	
			<table><tr><td>自由公差 Free Tolerances</td><td>第三视角 3RD-Projection</td><td></td><td>单位 Unit</td><td>mm</td><td>名称 Name</td><td colspan="2">M8 3/4芯螺钉型金属弯头公插</td><td>重量 Weight</td><td>XXg</td></tr><tr><td rowspan="3">长度尺寸 Length Dimensions .X. ±0.20 .X ±0.10 .XX ±0.05</td><td>核准 Approved</td><td></td><td></td><td></td><td rowspan="3">型号 Designation</td><td colspan="2">M8-PMOXT-SSHDXX</td><td>材料 Material</td><td>/</td></tr><tr><td>审核 Checked</td><td></td><td></td><td></td><td rowspan="2">图号 Figure No.</td><td colspan="2">/</td><td>版本 Rev.</td><td>X1</td></tr><tr><td>工艺 Craft</td><td></td><td></td><td></td><td></td><td></td><td></td></tr><tr><td rowspan="2">角度 Angle .X. ±1.0° .X ±0.5°</td><td>标检 Standarded</td><td></td><td></td><td></td><td rowspan="2">图面规格 Size</td><td>A4</td><td>比例 Scale</td><td>2:1</td><td rowspan="2"> 厦门固迈电气有限公司</td></tr><tr><td>设计 Designed</td><td></td><td></td><td></td><td>页码 Sheet</td><td colspan="2">1 / 1</td></tr></table>								自由公差 Free Tolerances	第三视角 3RD-Projection		单位 Unit	mm	名称 Name	M8 3/4芯螺钉型金属弯头公插		重量 Weight	XXg	长度尺寸 Length Dimensions .X. ±0.20 .X ±0.10 .XX ±0.05	核准 Approved				型号 Designation	M8-PM OX T-SSHD XX		材料 Material	/	审核 Checked				图号 Figure No.	/		版本 Rev.	X1	工艺 Craft							角度 Angle .X. ±1.0° .X ±0.5°	标检 Standarded				图面规格 Size	A4	比例 Scale	2:1	 厦门固迈电气有限公司	设计 Designed			
自由公差 Free Tolerances	第三视角 3RD-Projection		单位 Unit	mm	名称 Name	M8 3/4芯螺钉型金属弯头公插		重量 Weight	XXg	
长度尺寸 Length Dimensions .X. ±0.20 .X ±0.10 .XX ±0.05	核准 Approved				型号 Designation	M8-PM OX T-SSHD XX		材料 Material	/	
	审核 Checked					图号 Figure No.	/		版本 Rev.	X1	
	工艺 Craft	
角度 Angle .X. ±1.0° .X ±0.5°	标检 Standarded				图面规格 Size	A4	比例 Scale	2:1	 厦门固迈电气有限公司	
	设计 Designed					页码 Sheet	1 / 1	
39.7 (REF.) 29.0 (REF.) Ø13.0 Ø13.5 SW13.0 (扳手尺寸) SW11.0 (扳手尺寸) 适配电缆OD范围 (3.5~5.5) M8×1.0 Ø14.0			 SW13.0 (扳手尺寸) SW11.0 (扳手尺寸) 适配电缆OD范围 (3.5~5.5) M8×1.0 Ø14.0	
1.75 3.50 1 3 4			 孔位示意图 (3芯) HOLES ARRANGEMENT (3CORE)	
1.95 0.50 2 3 4			 孔位示意图 (4芯) HOLES ARRANGEMENT (4CORE)	
1	2	3	4	5	6	7	8	9	10	11	

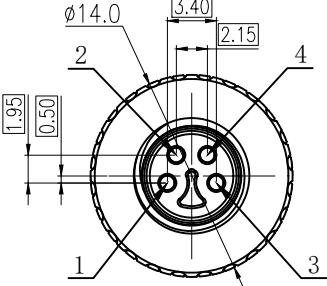

厦门固迈电气有限公司